


# VASTUUALUEET

- Vihreä Runkotuotanto
- Sininen Varustelu
- Oranssi Logistiikka
- Keltainen Kunnossapito, hallinto, yhteiset

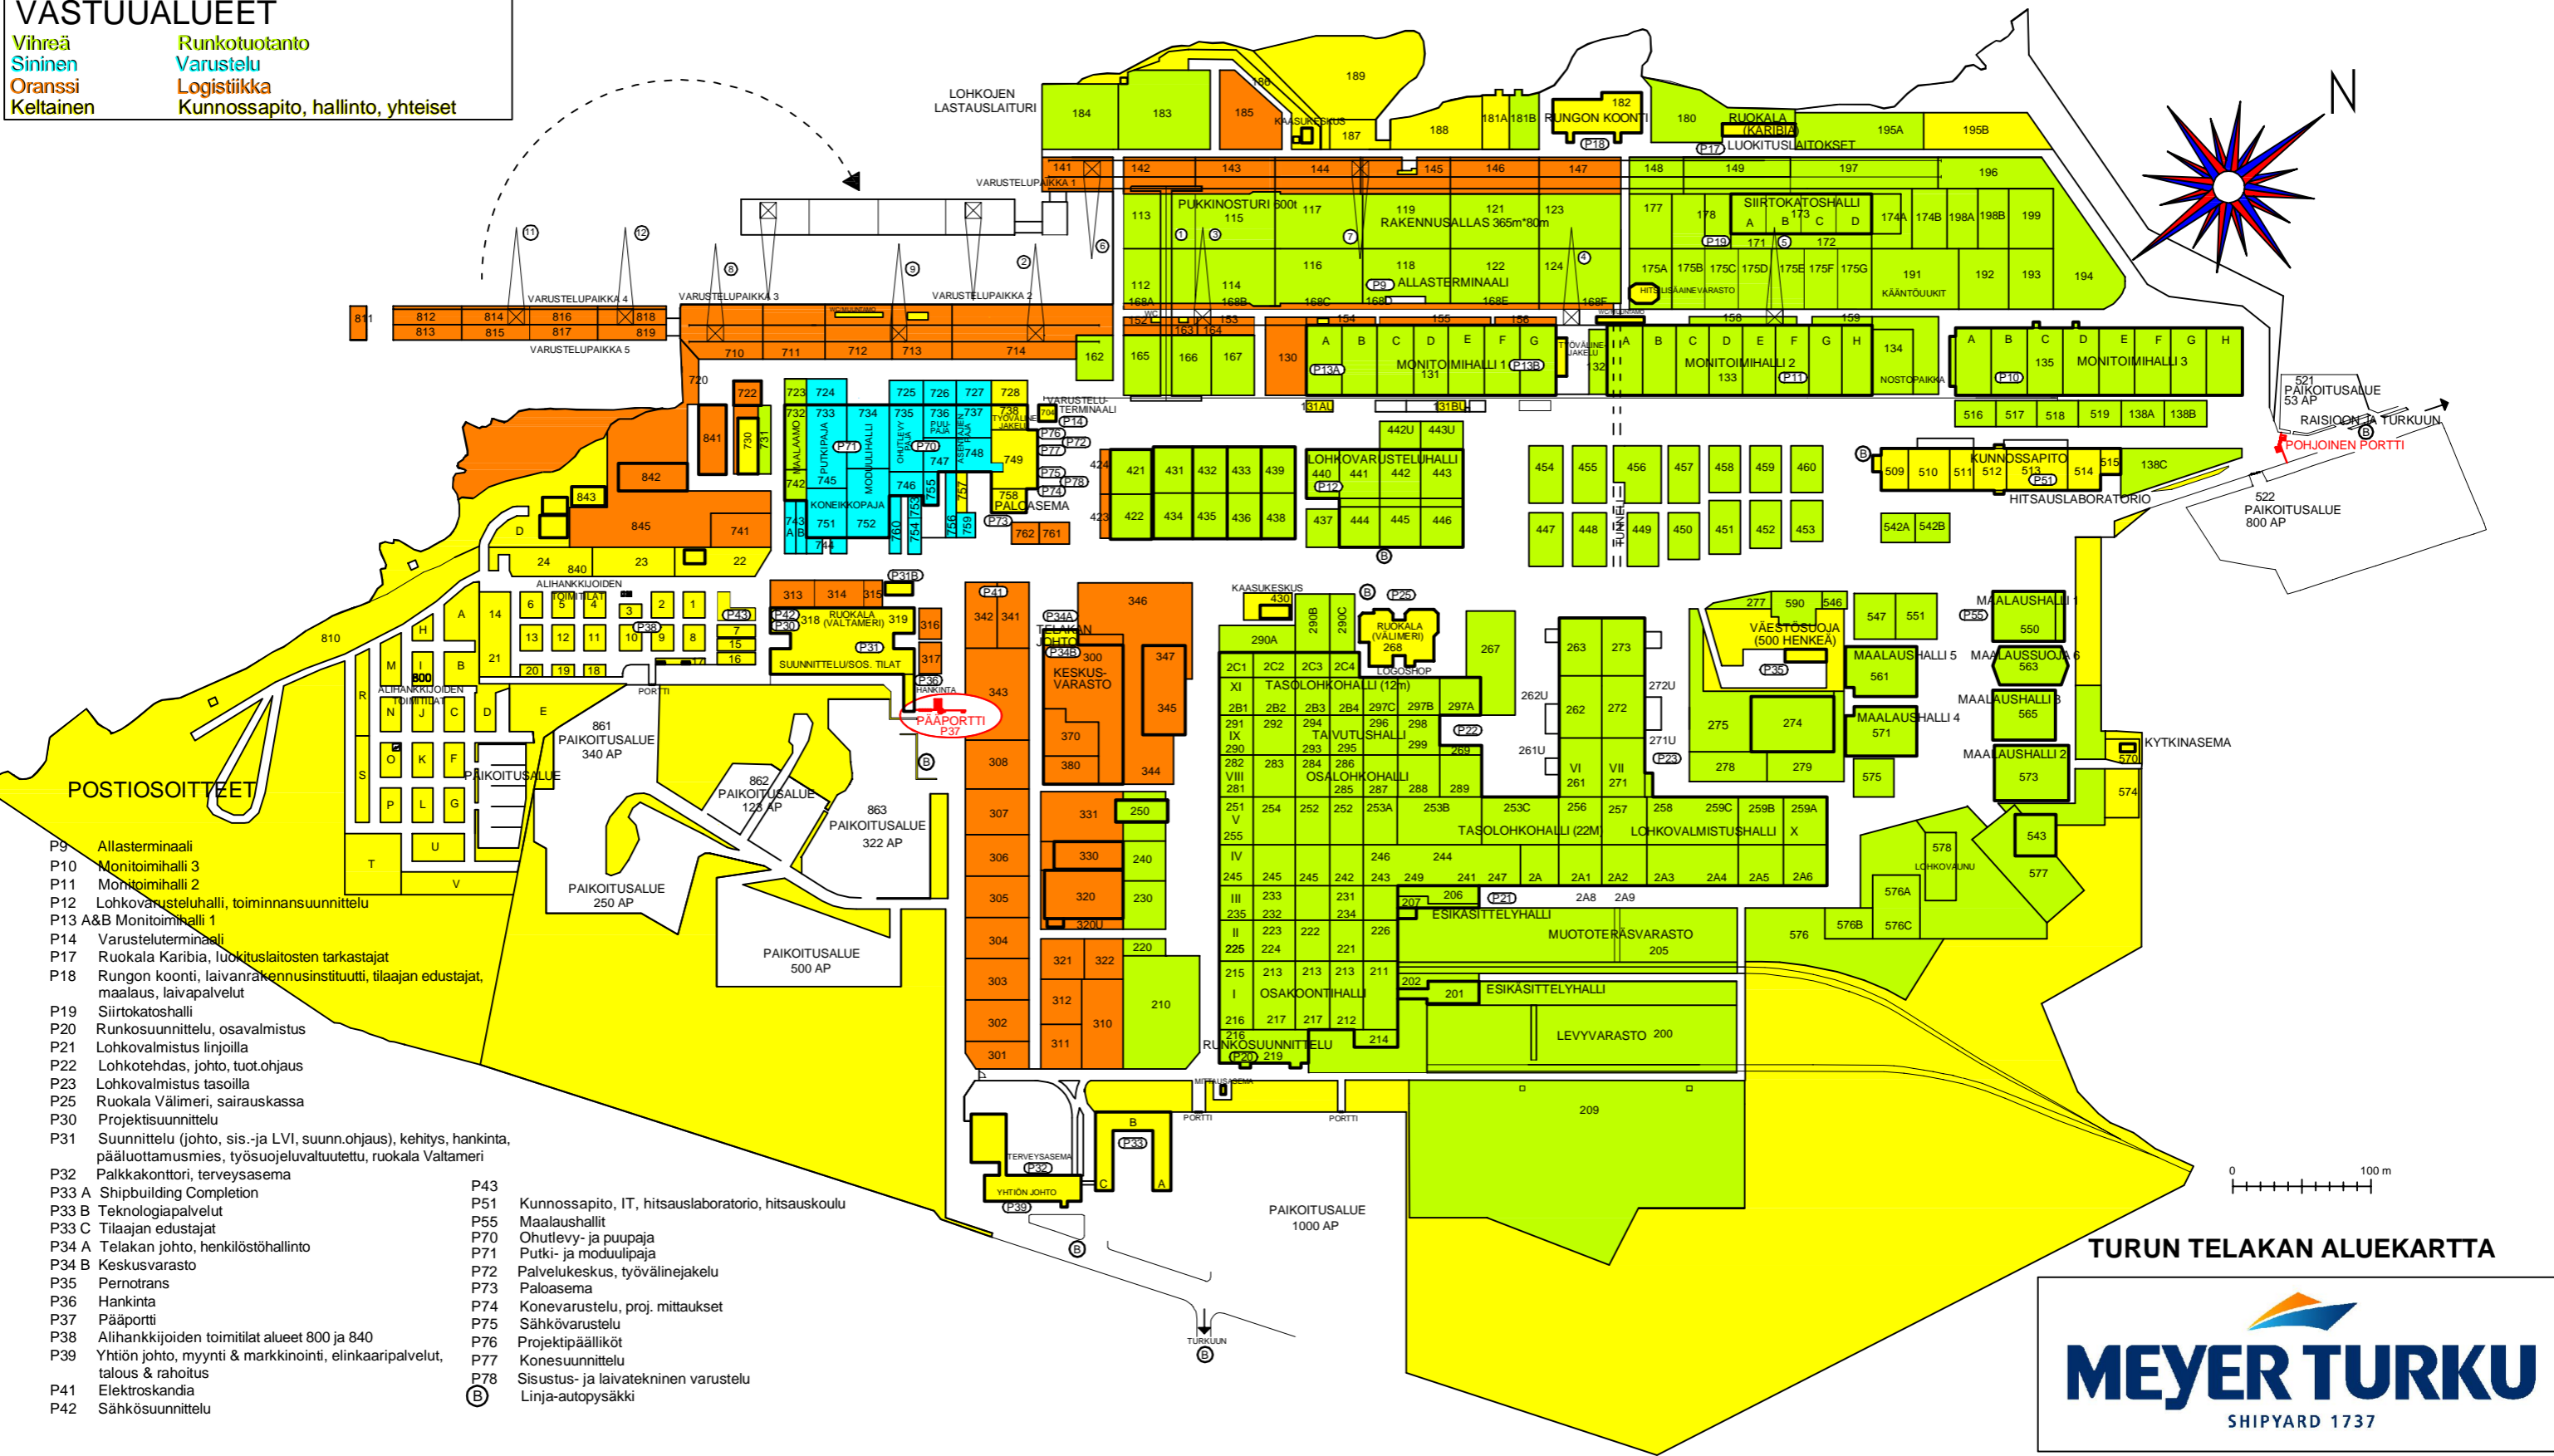

POSTIOSOITTEET

- P9 Allasterminaali
- P10 Monitoimihalli 3
- P11 Monitoimihalli 2
- P12 Lohkovarusteluhalli, toiminnasuunnittelu
- P13 A&B Monitoimihalli 1
- P14 Varusteluterminaali
- P17 Ruokala Karibia, luokituslaitosten tarkastajat
- P18 Rungon koonti, laivanrakennusinstituutti, tilaajan edustajat, maalaus, laivapalvelut
- P19 Siirtokatoshalli
- P20 Runkosuunnittelu, osavalmistus
- P21 Lohkovalmistus linjoilla
- P22 Lohkotehdas, johto, tuot.ohjaus
- P23 Lohkovalmistus tasoilla
- P25 Ruokala Välimeri, sairauskassa
- P30 Projektisuunnittelu
- P31 Suunnittelu (johto, sis.- ja LVI, suunn.ohjaus), kehitys, hankinta, pääluottamusmies, työsuojeluvaltuutettu, ruokala Valtameri
- P32 Palkkakonttori, terveysasema
- P33 A Shipbuilding Completion
- P33 B Teknologiapalvelut
- P33 C Tilaajan edustajat
- P34 A Telakan johto, henkilöstöhallinto
- P34 B Keskusvarasto
- P35 Pernotrans
- P36 Hankinta
- P37 Pääportti
- P38 Alihankkijoiden toimitilat alueet 800 ja 840
- P39 Yhtiön johto, myynti & markkinointi, elinkaaripalvelut, talous & rahoitus
- P41 Elektroskandia
- P42 Sähkösuunnittelu
- P43 Kunnossapito, IT, hitsauslaboratorio, hitsauskoulu
- P51 Maalaushallit
- P55 Ohutlevy- ja puupaja
- P70 Putki- ja moduulipaja
- P71 Palvelukeskus, työvälinejakelu
- P72 Paloasema
- P73 Konevarustelu, proj. mittaukset
- P74 Sähkövarustelu
- P75 Projektipäälliköt
- P76 Konesuunnittelu
- P77 Sisustus- ja laivatekninen varustelu
- P78 Linja-autopysäkki

**TURUN TELAKAN ALUEKARTTA**

**MEYER TURKU**  
SHIPYARD 1737